




OVERZICHT CENTRAALBRUG

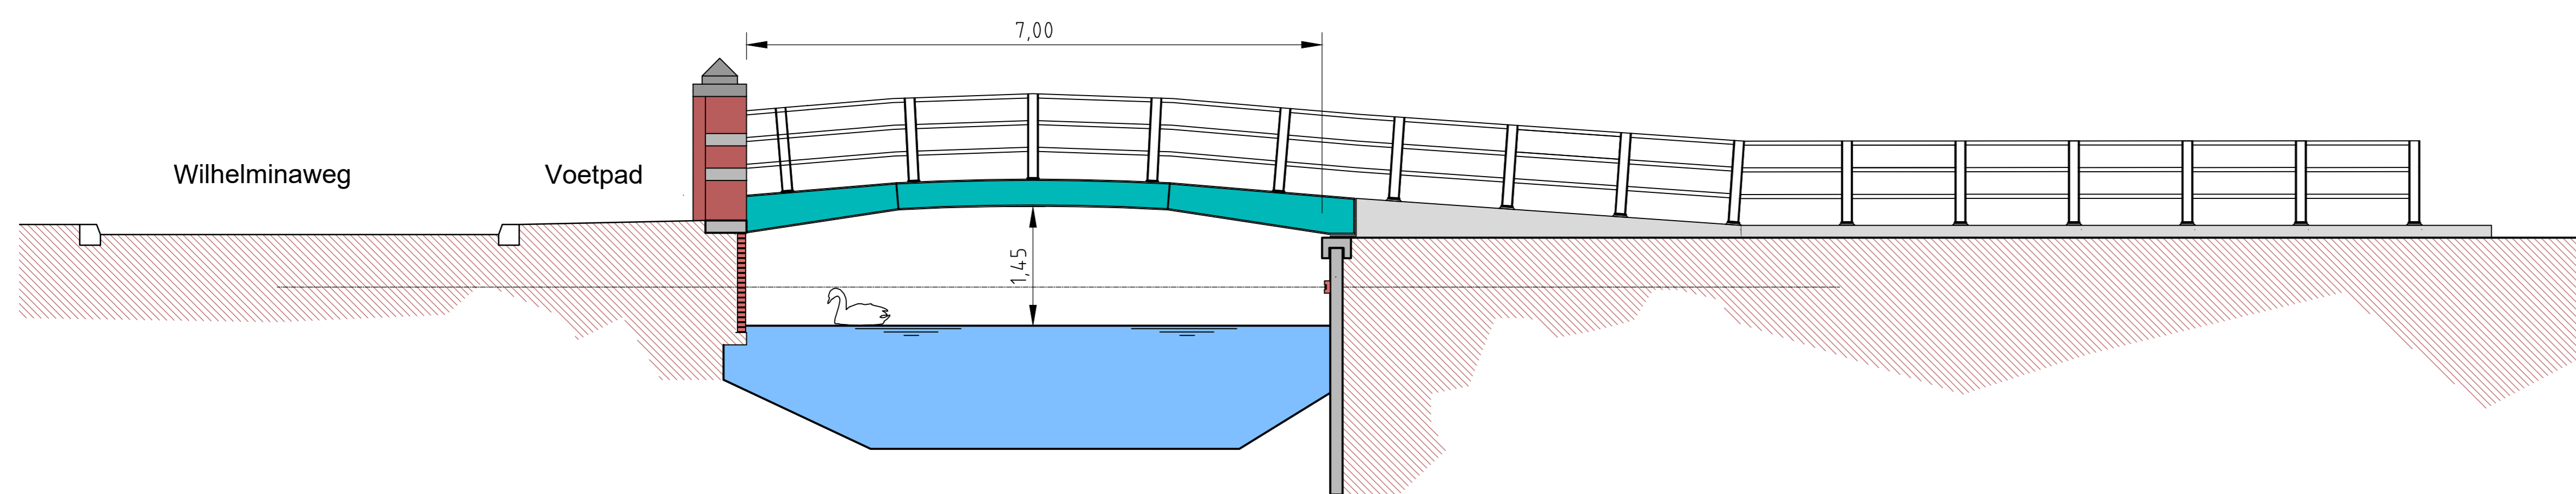

AANZICHT 1 CENTRAALBRUG

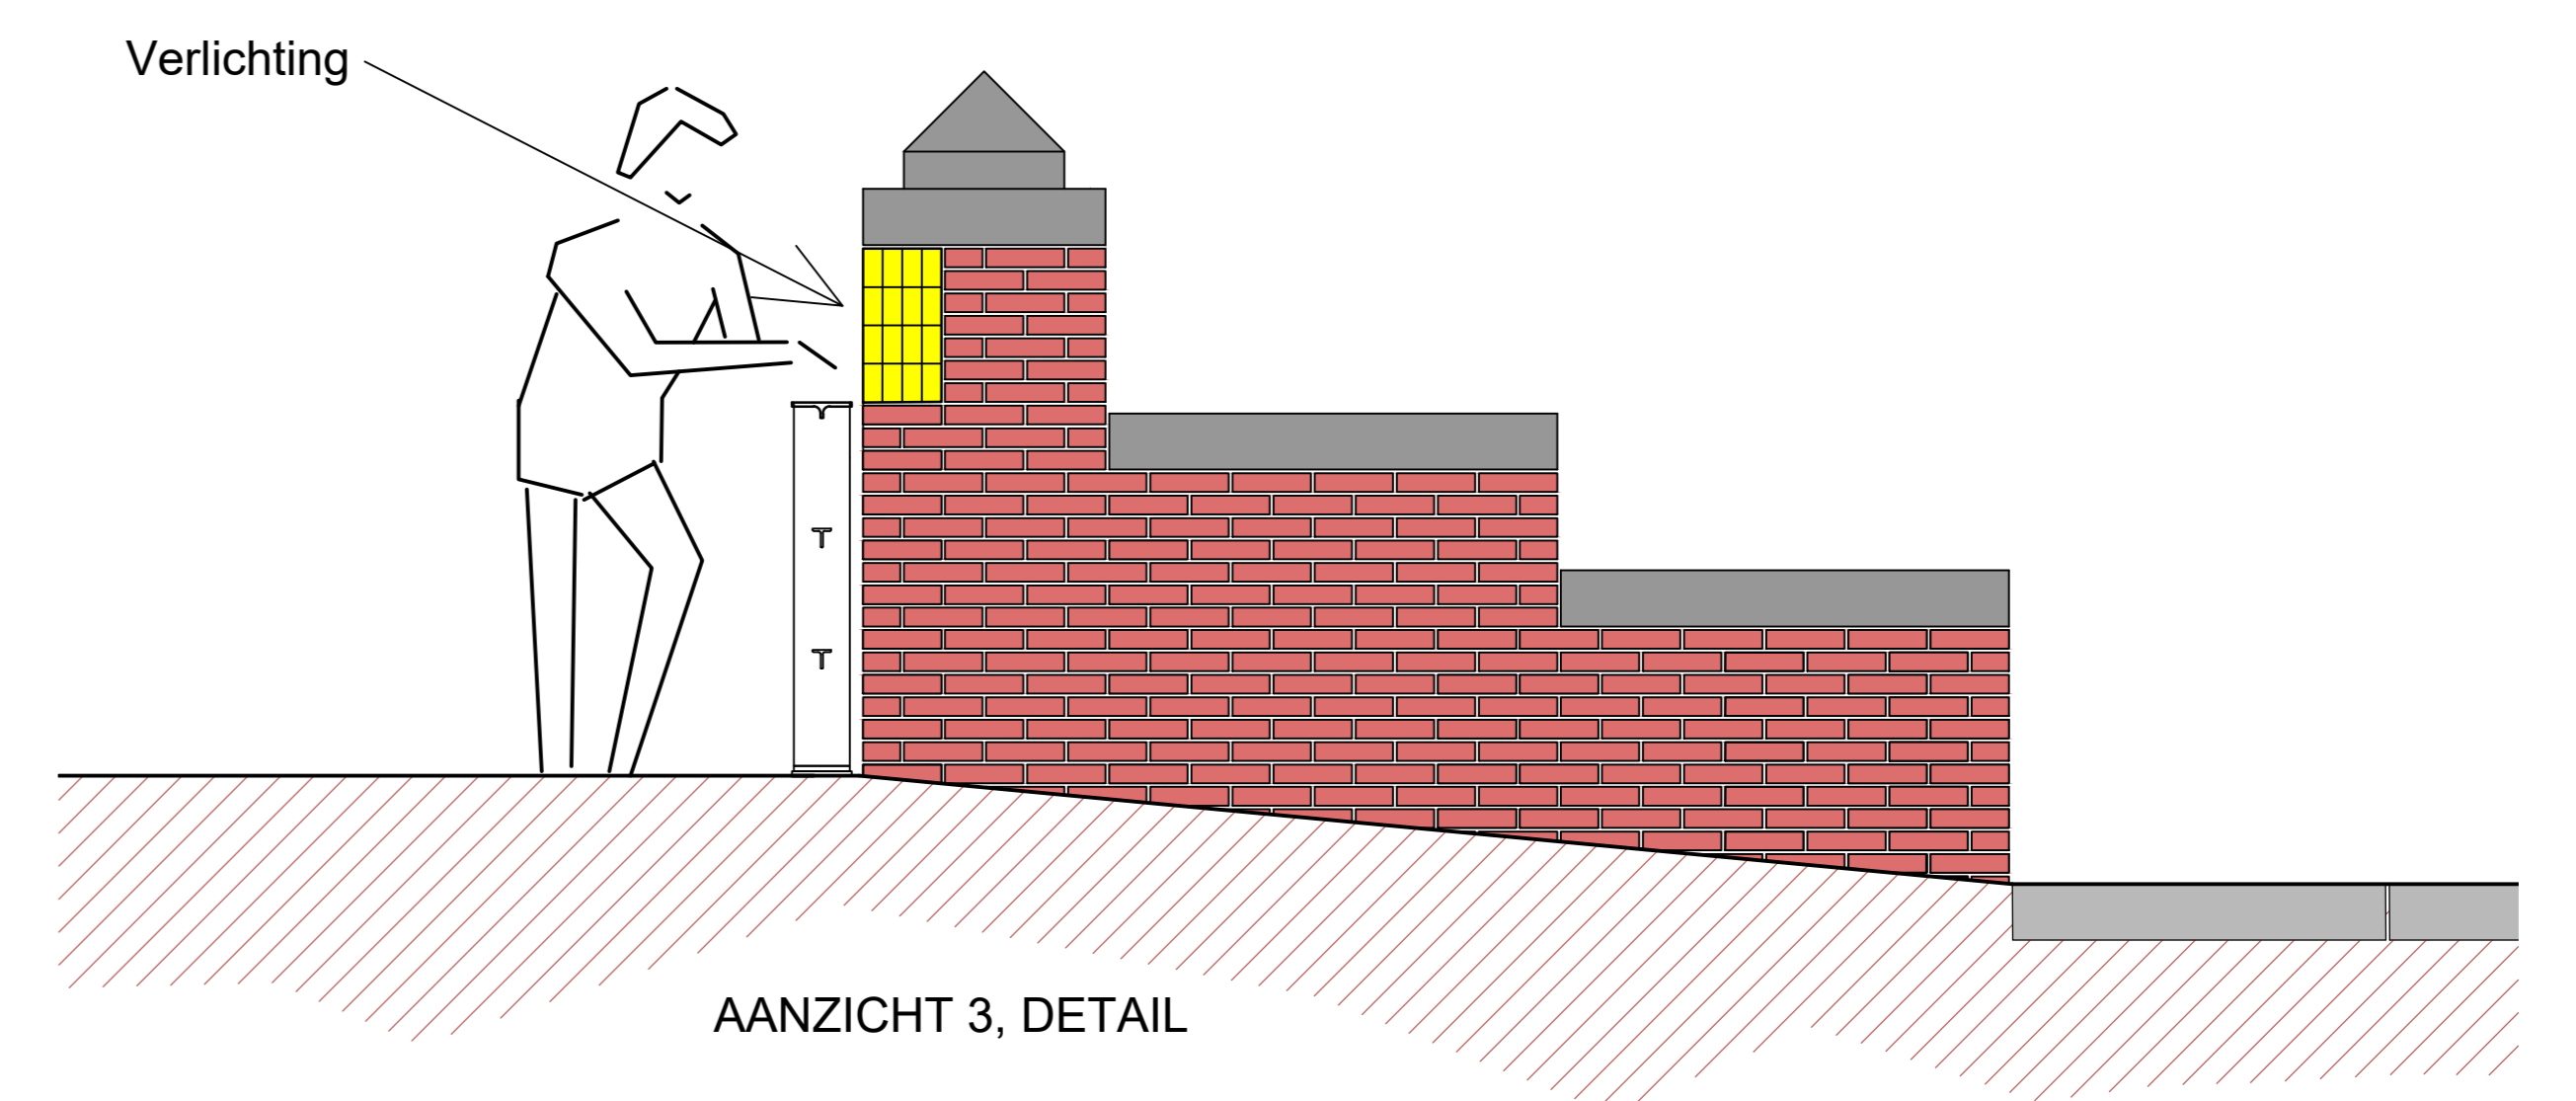

AANZICHT 3, DETAIL

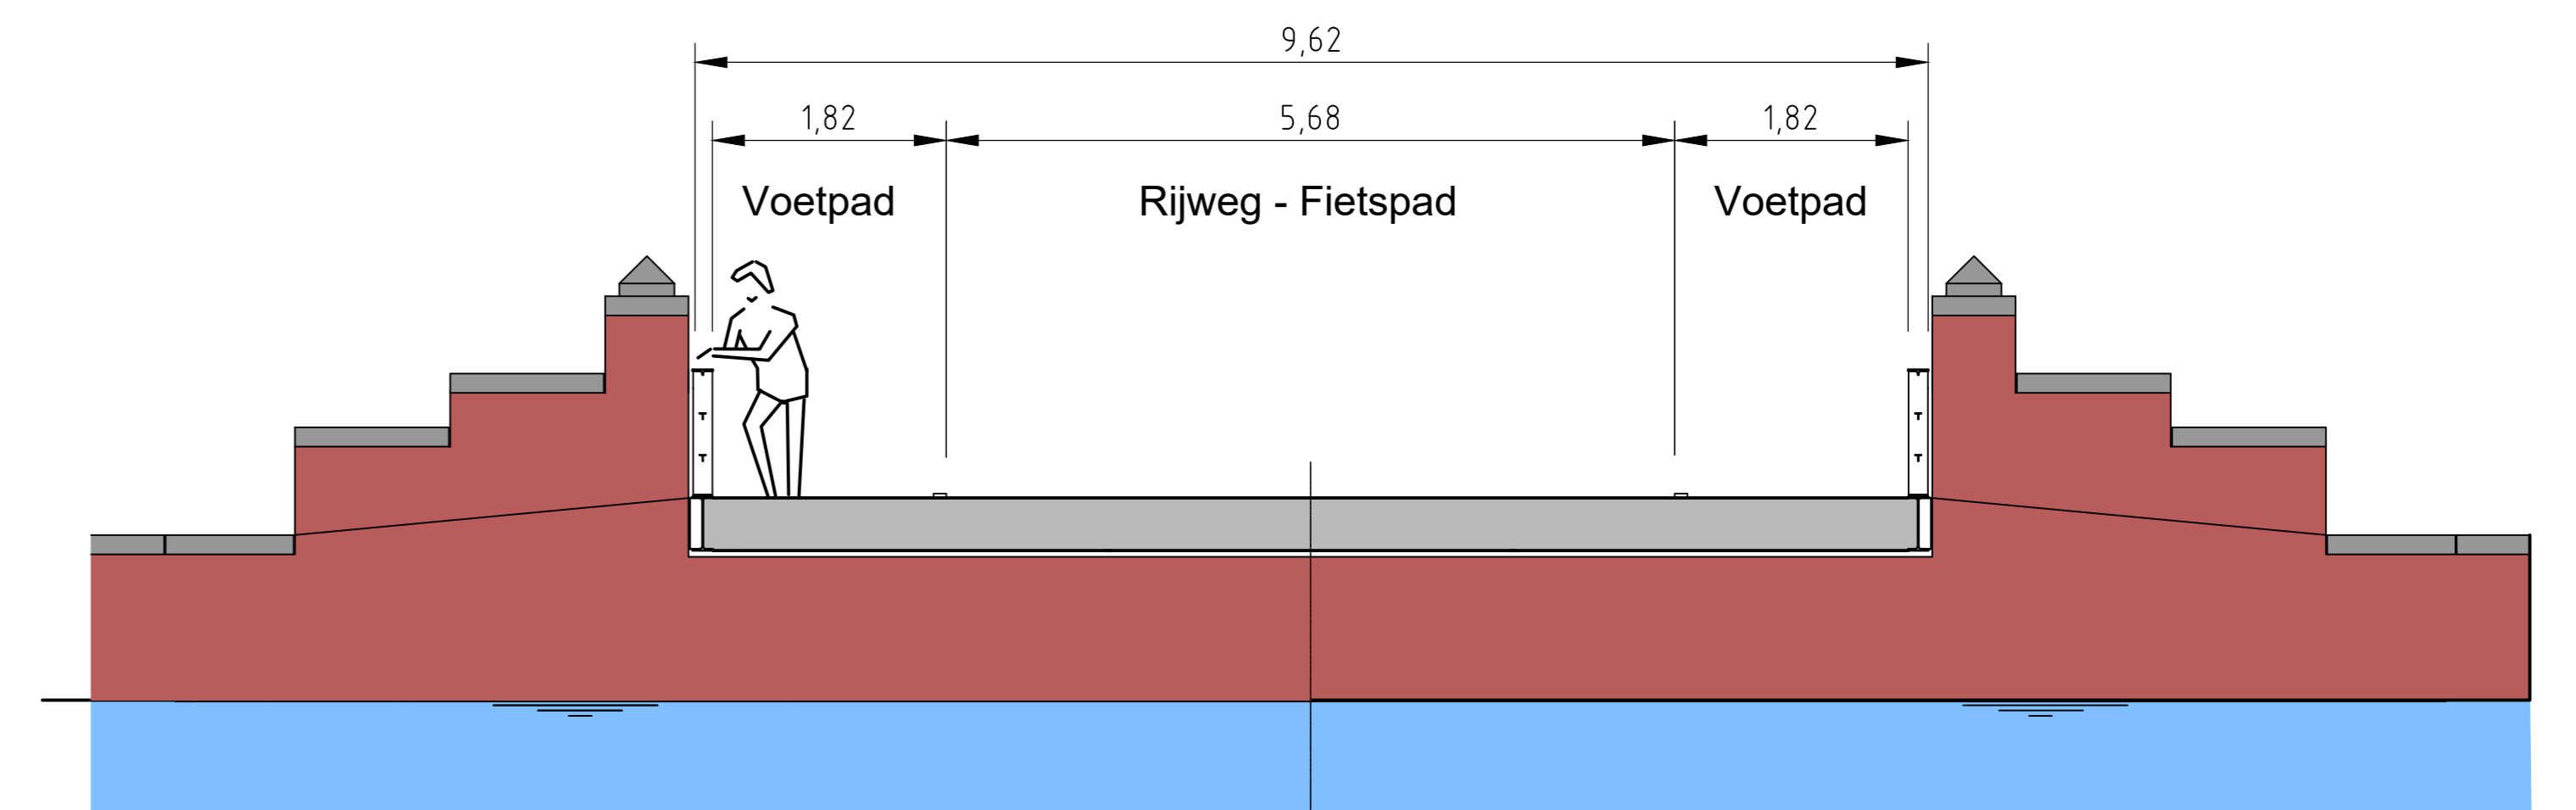

AANZICHT 2 CENTRAALBRUG

GEMEENTE WOERDEN
DEFENSIE EILAND
CENTRALE TOEGANGSBRUG
BRUG EN AANSLUITING OP BESTAANDE EN NIEUWE INFRA

getekend: HANS BAGGEN	par.: —	datum: 14-06-2023	school: DIVERSEN	formaat: A1	blad 1 van 1 bladen
gecontroleerd:	par.: —	datum: —	tekeningnr: DO versie 10		

Afdeling Realisatie en Beheer, Bleskerijlaan 14, Postbus 45, 3440 AA Woerden, T: 0348 428911, F: 0348 424108, E: www.woerden.nl
 © copyright gemeente Woerden.