


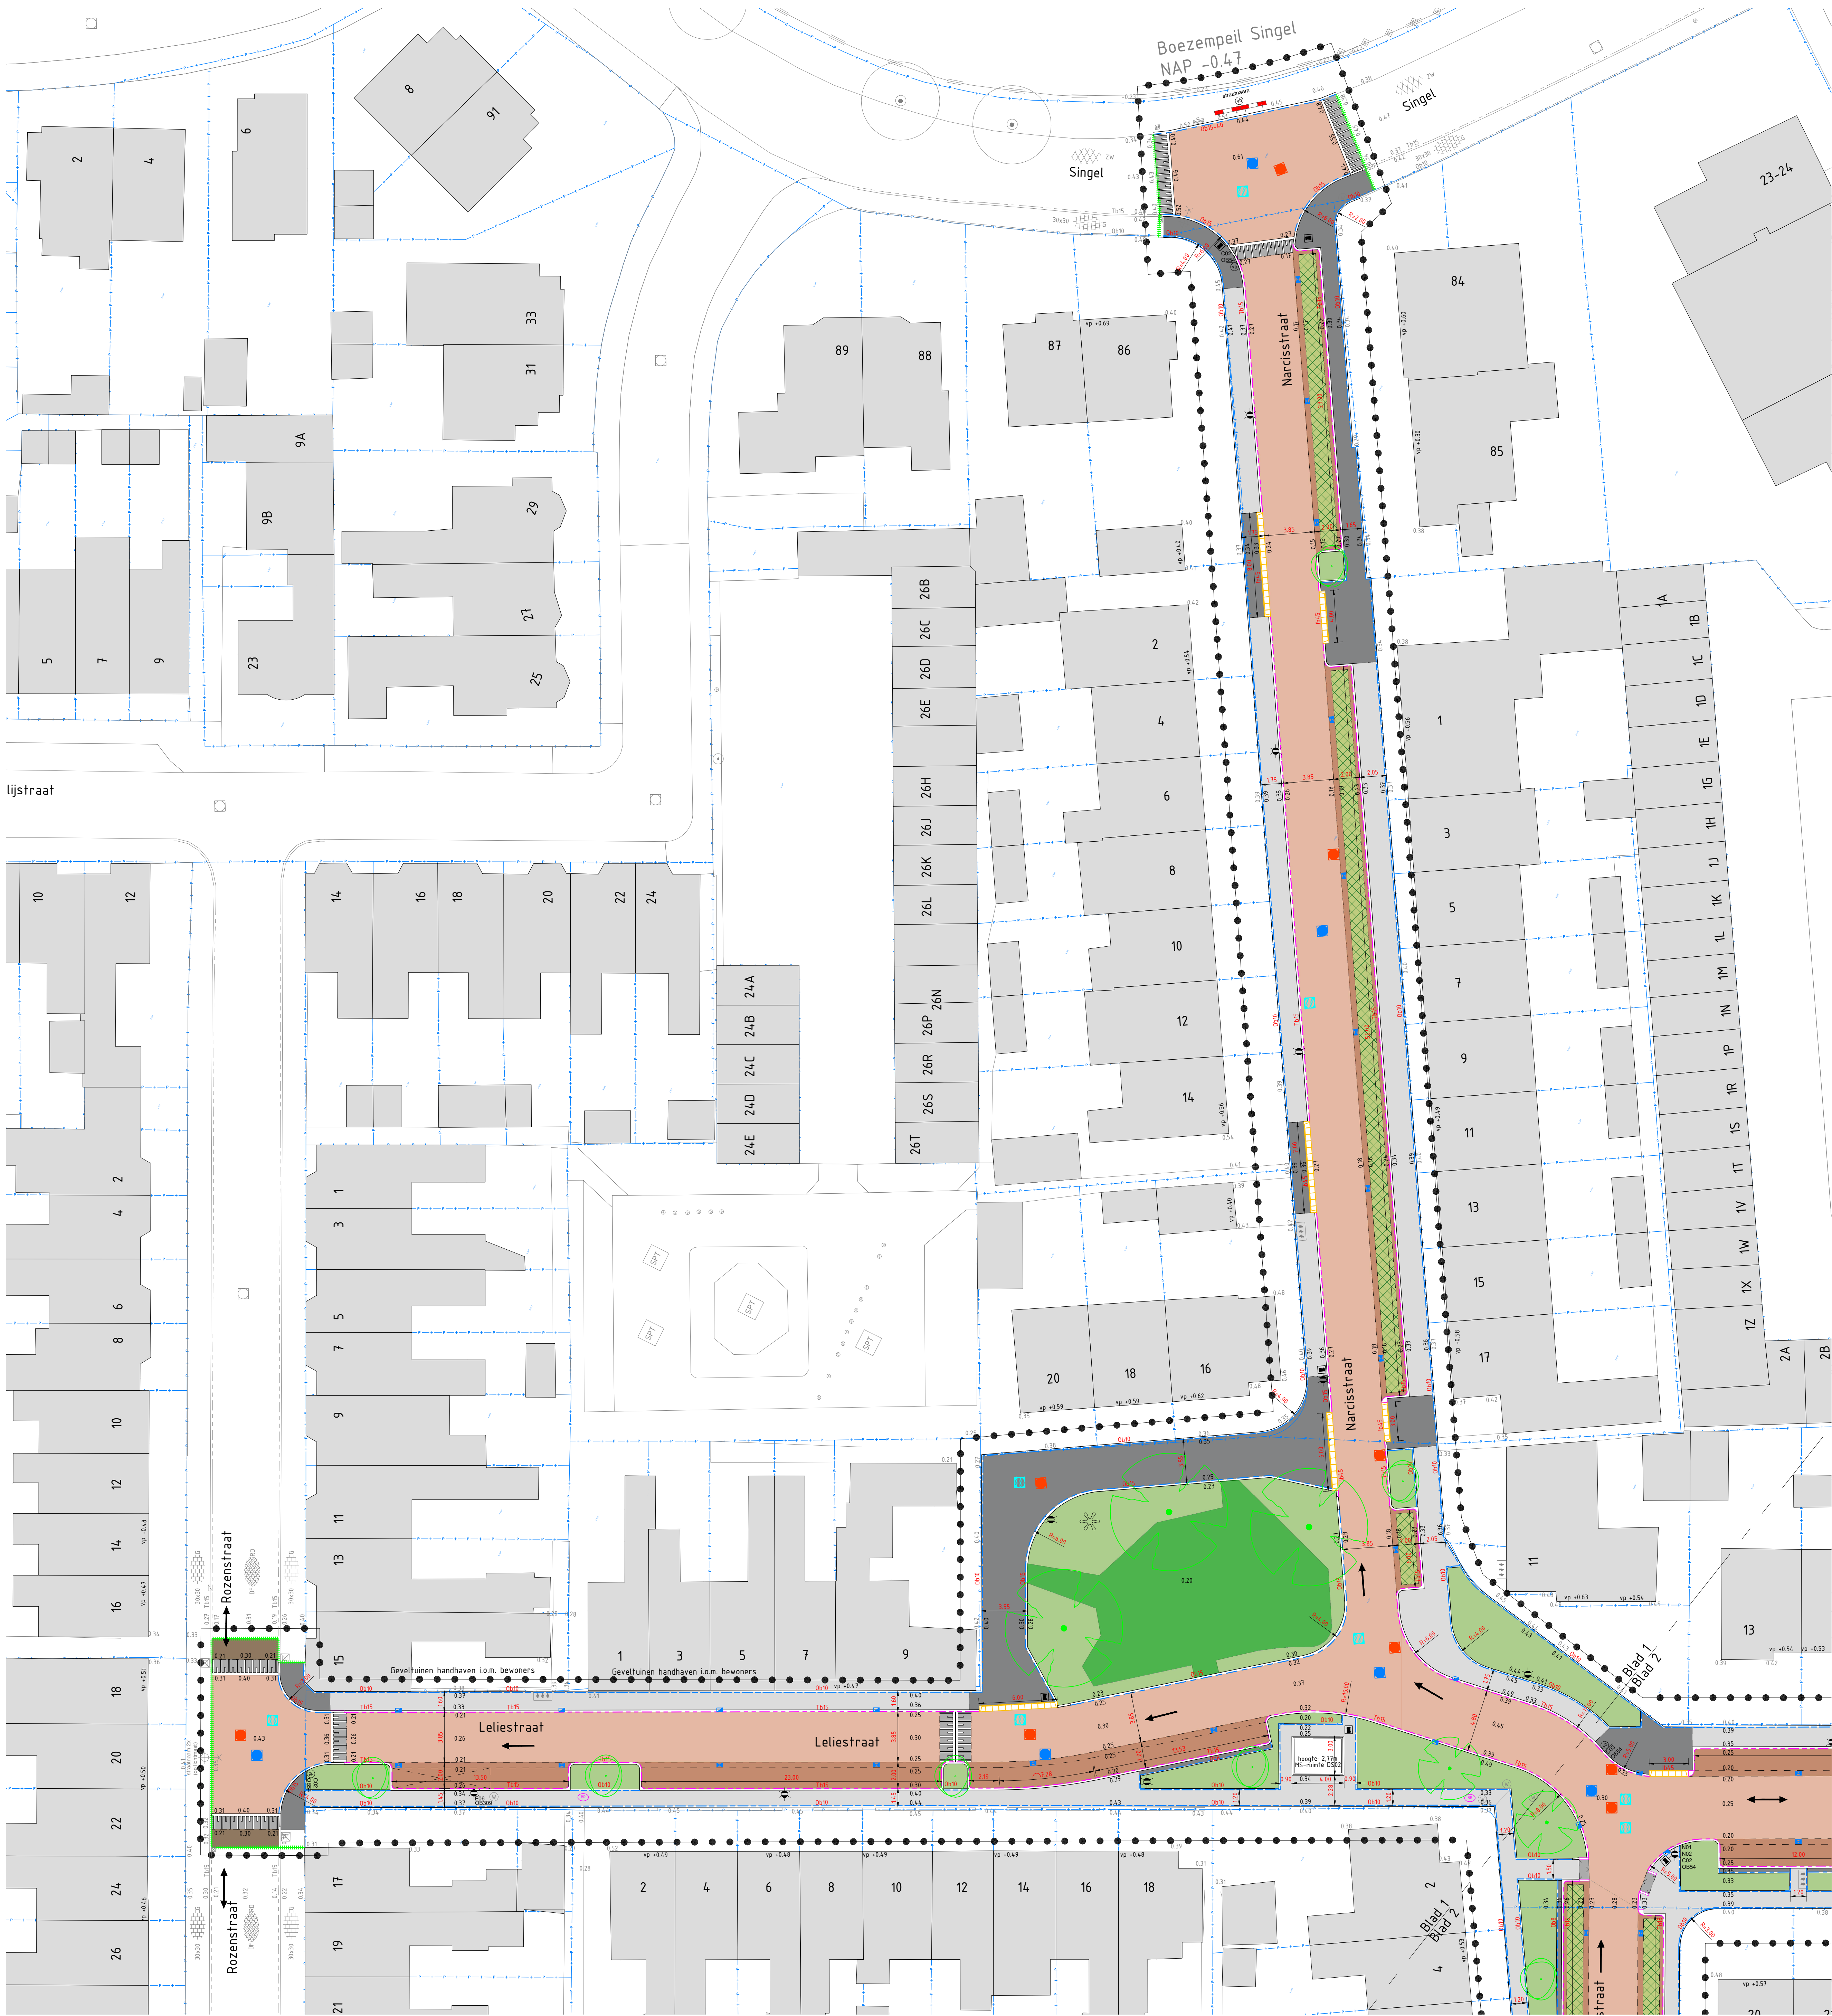

- LEGENDA**
- Weggrens
 - Beboeking
 - Kadastrale grens
 - Pagina overgang
 - Overgang binnen pagina
 - Vloerput wegingen
 - Bestaande heugtes
 - Bestaande inrichting
 - Bestaande materiaalscheiding
 - Bestaande cultuurscheiding
 - Bestaande oprijlbanden 10 x 20 cm
 - Bestaande trottoirbanden 15/15 x 25 cm
 - Bestaande inrijbanden 750 x 500 x 100 mm
 - Bestaande asfalt rijweg, zwart
 - Bestaande asfalt fietsstrook, zwart asfalt rode coating
 - Bestaande betonheugtes, halfsteensverband, 30 x 30 x 4,5 cm, grijs
 - Bestaande betonheugtes, halfsteensverband, 30x30x4 cm, grijs
 - Bestaande BSS, keperverband, KF, grijs
 - Bestaande BSS, keperverband, KF, rood
 - Bestaande BSS, eliesoepverband, KF, zwart
 - Bestaande BSS, halfsteensverband, KF, grijs
 - Bestaande BSS, keperverband, KF, rood geconcentreerd
 - Bestaande BSS, keperverband, OF, RD
 - Bestaande BSS, halfsteensverband, OF, grijs
 - Bestaande straatbalken, hergebruik, verschillende verbanden
 - Bestaande betonstraatbalken, hergebruik, verschillende verbanden
 - Bestaande boom
 - Bestaande heesters
 - Bestaand gasm
 - Bestaande HMA/ DWA inspectieput met putrand
 - Bestaande trafobak
 - Bestaande straatkolk
 - Bestaande straatput water
 - Bestaande brandkraan
 - Bestaande pelbus
 - Bestaande trafobak
 - Bestaande afvalbak
 - Bestaande anti-parkkeerbol
 - Bestaande kunststof paal
 - Bestaande lichtmast houder
 - Bestaand risikobak
 - Nieuwe verbandscheiding
 - Nieuwe materiaalscheiding
 - Nieuwe cultuurscheiding
 - Aanleggrens
 - Nieuwe heugtes
 - Aanbrengen oprijlbanden 6 x 20 cm, standaard grijs
 - Aanbrengen oprijlbanden 8 x 20 cm, standaard grijs (Ramp uitrijstrook)
 - Aanbrengen oprijlbanden 10 x 20 cm, standaard grijs
 - Aanbrengen oprijlbanden 15 x 25 cm, standaard grijs
 - Aanbrengen oprijlbanden 15 x 40 cm, standaard grijs
 - Aanbrengen trottoirbanden 15/15 x 25 cm, standaard grijs
 - Aanbrengen verloopband 15/15 x 25 cm naar 15 x 25 cm, standaard grijs
 - Aanbrengen verloopband 15/15 x 25 cm naar 10 x 12 cm, standaard grijs
 - Aanbrengen inrijbanden, standaard grijs
 - Aanbrengen inrijbanden 4,5 x 10 x 16 cm, standaard grijs
 - Aanbrengen inrijbanden 15 x 50 x 10 cm, standaard grijs
 - Aanbrengen smeedroepel sinus 10 BSS, KF, wit-zwart
 - Aanbrengen betonheugtes 30 x 30 x 6 cm, standaard grijs, veelpad overrijbaar
 - Aanbrengen betonheugtes 30 x 30 x 6 cm, standaard grijs, veelpad
 - Aanbrengen BSS KF Basema K000 A4-12, rijweg
 - Aanbrengen BSS OF hergebruik roodbruin geconcentreerd, parkverstroken
 - Aanbrengen grasbetonheugtes, parkverstroken
 - Aanbrengen BSS KF grijs, verkeersstructuur en mindervalde oprijten
 - Aanbrengen zwart asfalt, rijweg (rijwielstrook)
 - Aanbrengen zwart asfalt met rode coating (fietsstrook, fietswielstrook)
 - Aanbrengen thermoplast markering 5-10 cm breed
 - Aanbrengen BSS OF hergebruik rood-bruin geconcentreerd, metgoot 1 stroken
 - Aanbrengen straatkolk G-line Classic S18 933/185 G81 231 met ES-vergrendeling
 - Aanbrengen trafobak G-line Max T80-4/15/190 met ES-vergrendeling
 - Aanbrengen HMA inspectieput
 - Aanbrengen DWA inspectieput
 - Aanbrengen drainage inspectieput
 - Aanbrengen infiltratie inspectieput
 - Aanbrengen lichtmast paalput FR24 5119 Schröder
 - Aanbrengen kunststof dansteppaas
 - Aanbrengen afvalbak
 - Aanbrengen verkeersborden incl. bekleding
 - Aanbrengen tegel, 'vasteplaatsen' roeststaal
 - Aanbrengen kunstwerk
 - Aanbrengen boom, 2e groeifase, soortkeuze zie begroeiingsplan
 - Aanbrengen boom, 3e groeifase, soortkeuze zie begroeiingsplan
 - Aanbrengen haag, soortkeuze zie begroeiingsplan
 - Aanbrengen gras met bollen, soortkeuze zie begroeiingsplan
 - Aanbrengen heesters, soortkeuze zie begroeiingsplan