


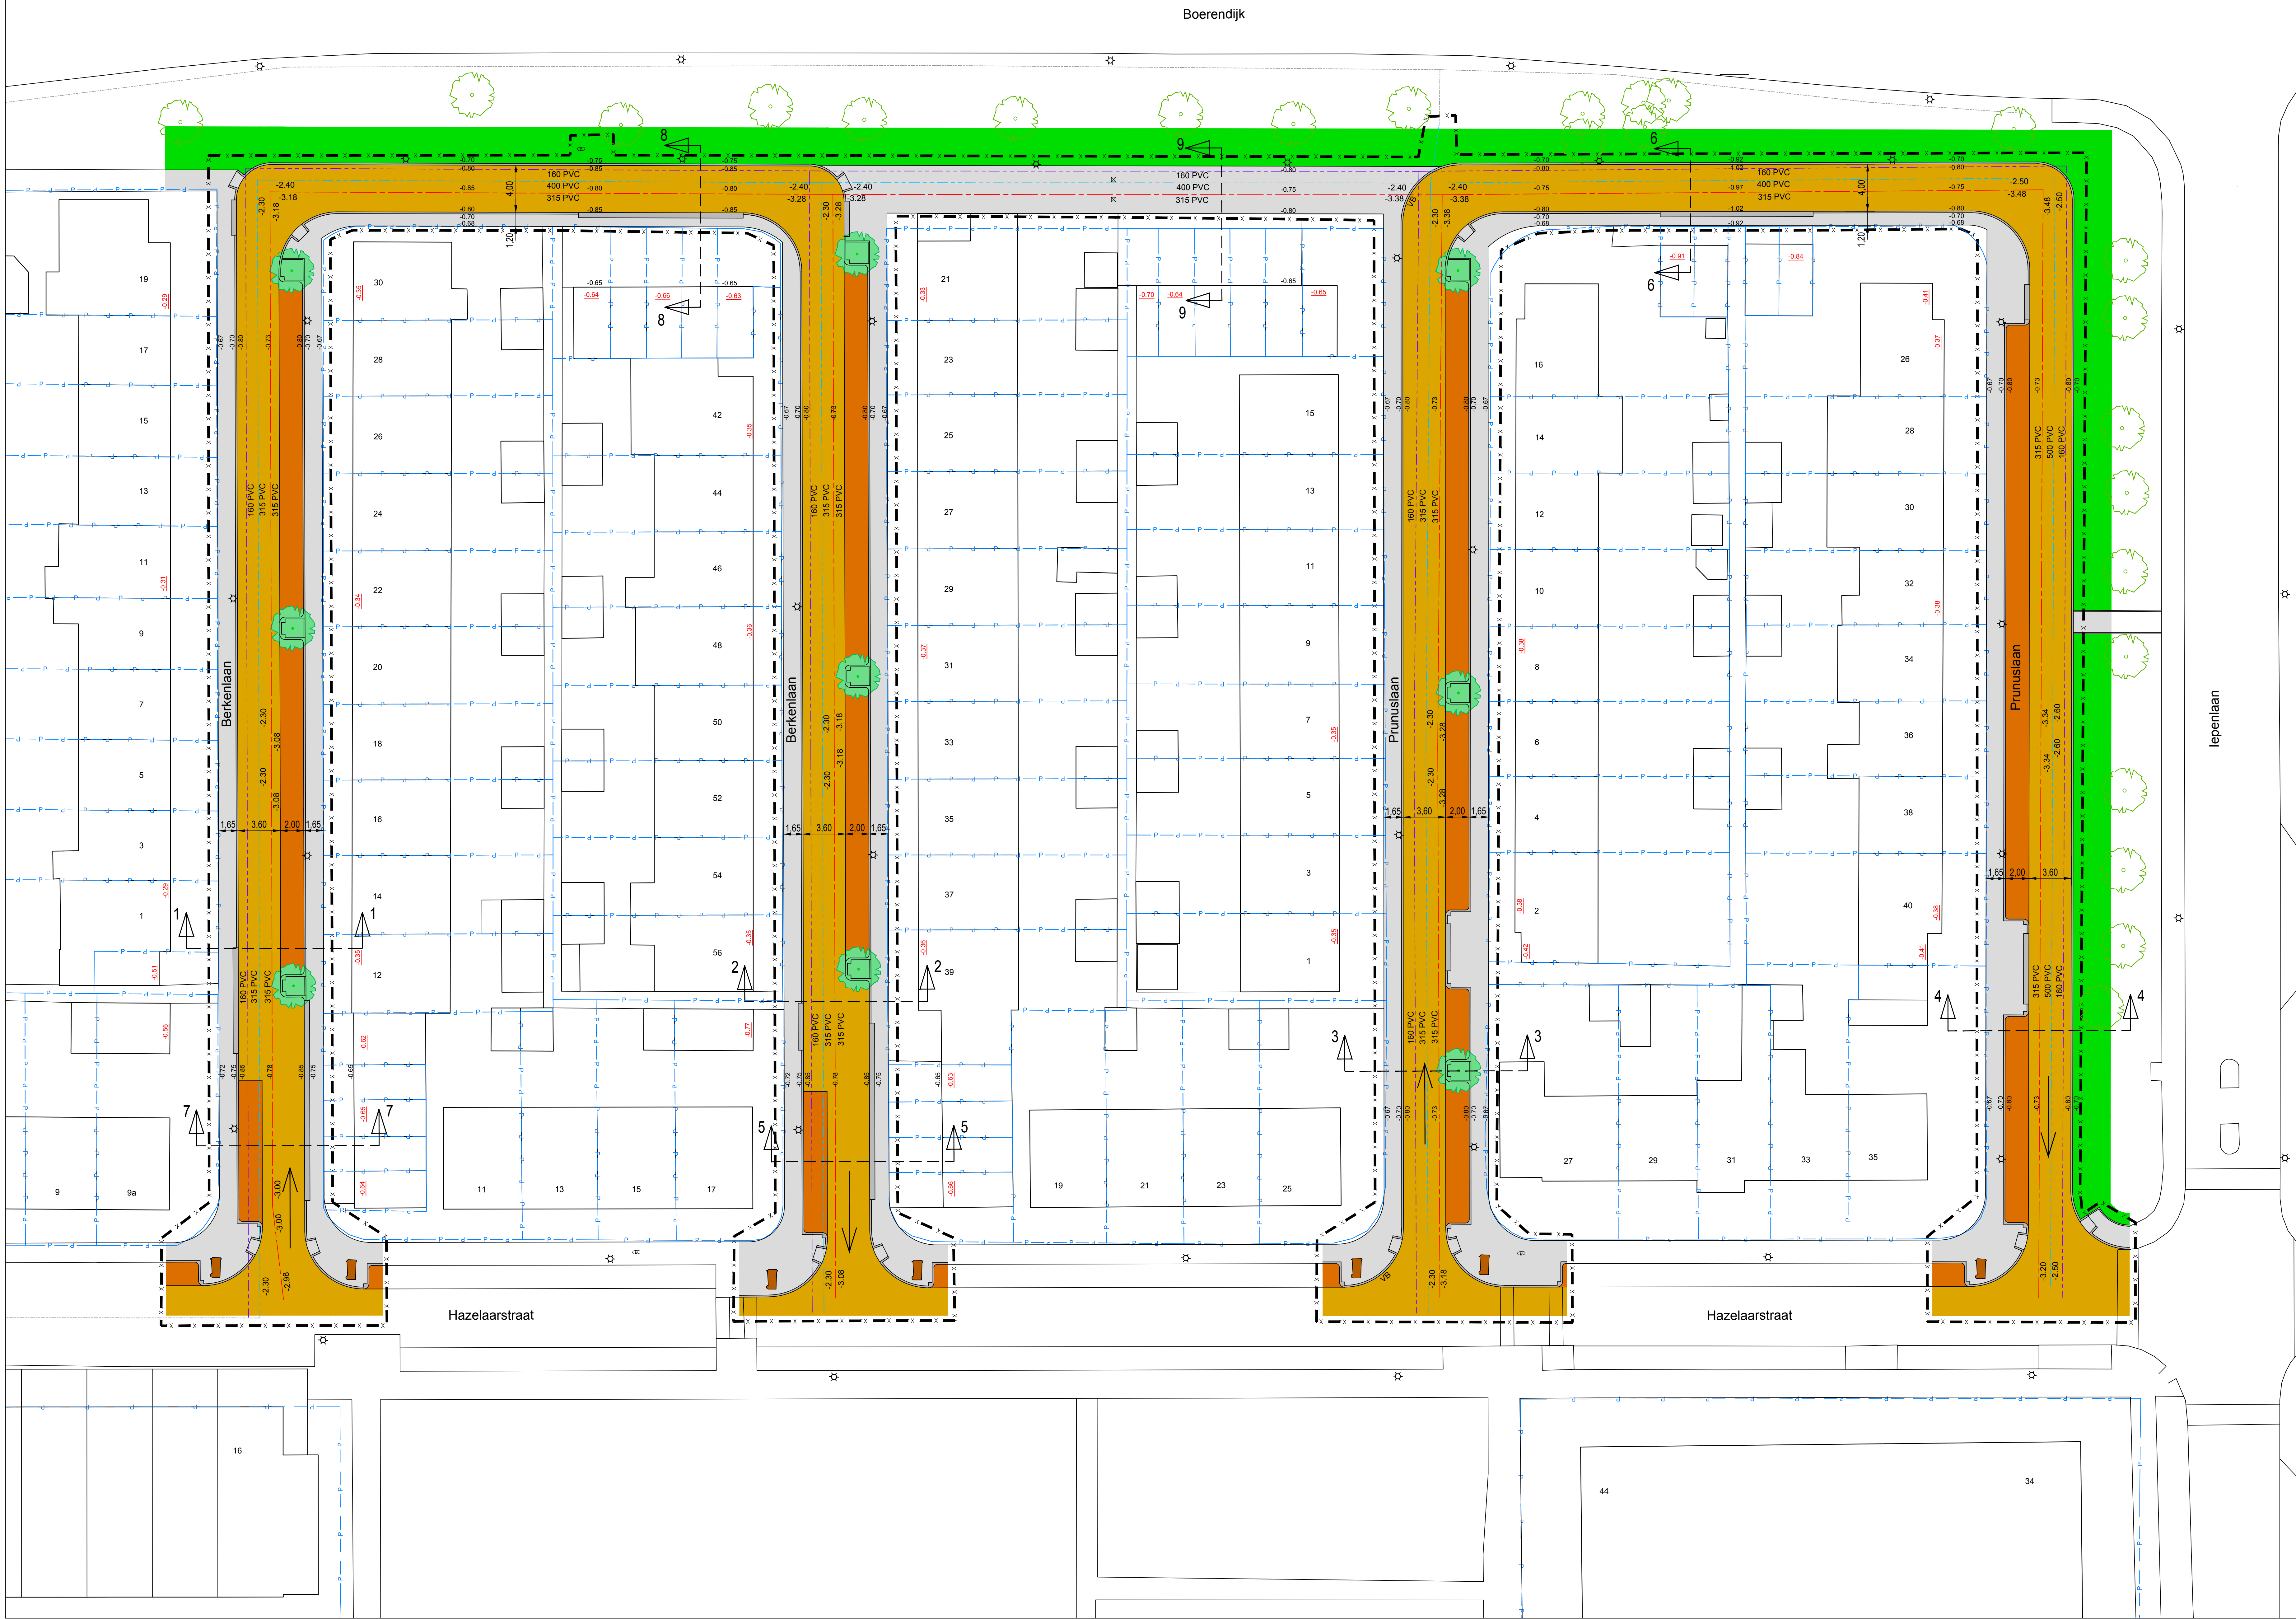

VERKLARING

- Projectgrens
- Perceelgrens
- Bestand vrijvervalhoof
- Nieuw DWA-riool
- Nieuw HWA-riool
- Bestaande boom
- Nieuwe boom
- Bestaande lichtmast / nieuwe lichtmast KIO LED 4 meter
- Rijbaan nieuwe straatbakstenen
- Parkerstrook hergebruik straatbakstenen
- Trottoir tegels
- Groenvak
- Dorpelhoogte
- Nieuwe hoogte
- Brandkiaan
- Opstelplaats minicontainers
- Straatpaal

WOERDEN
BERKENLAAN - PRUNUSLAAN
RECONSTRUCTIE
Voorlopig ontwerp ingekleurd

gemaakt: Vlaanderen	per: L. Muis	datum: 01-10-2025	schaal: 1:200	formaat: A0	blad: 1 van 1
gecontroleerd:	per:	datum:	tekening:		

Realisatie en Beheer: De Breek 10, Postbus 45, 3440 AA Woerden. T: 0348 428911. E: www.woerden.nl
© copyright gemeente Woerden