



VERKLARING NIEUWE SITUATIE

- Werkgrans
- Kadastrale grenzen (indicatief)
- Rijbaan klinkers
- Parkeerstrook klinkers
- Trottoir tegels
- Boomspeigel
- Verkeersdrempel met gestrate marking
- Gemengd riool
- HWA riool
- Roolperleiding
- Roolput
- Bestaande boom in openbare ruimte
- Nieuwe boom in openbare ruimte
- Bestaande boom of hoge struk in particuliere tuin


NIEUWE SITUATIE SCHAAL 1:200

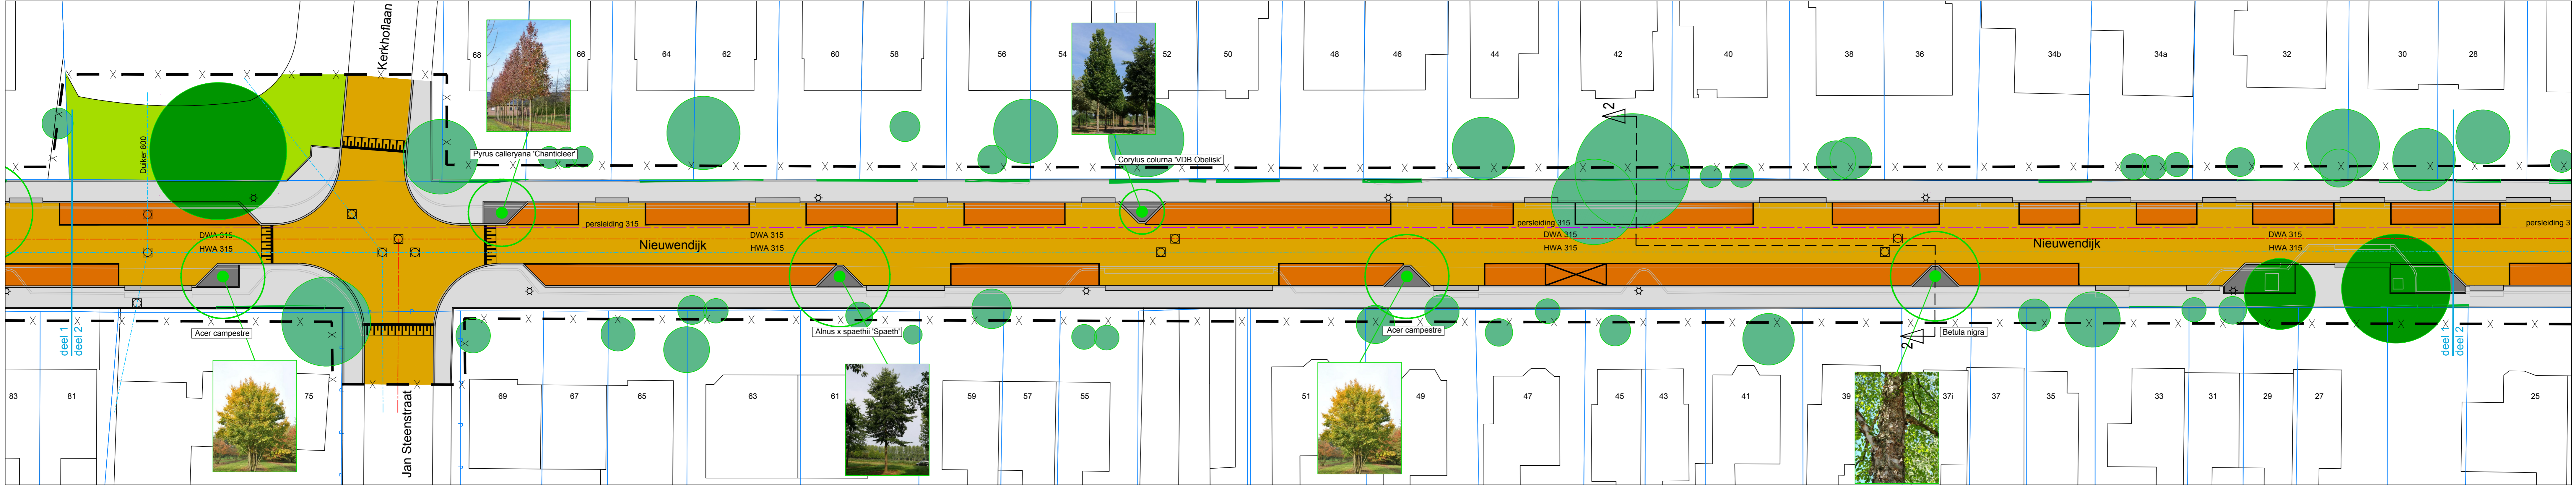

NIEUWE SITUATIE SCHAAL 1:200

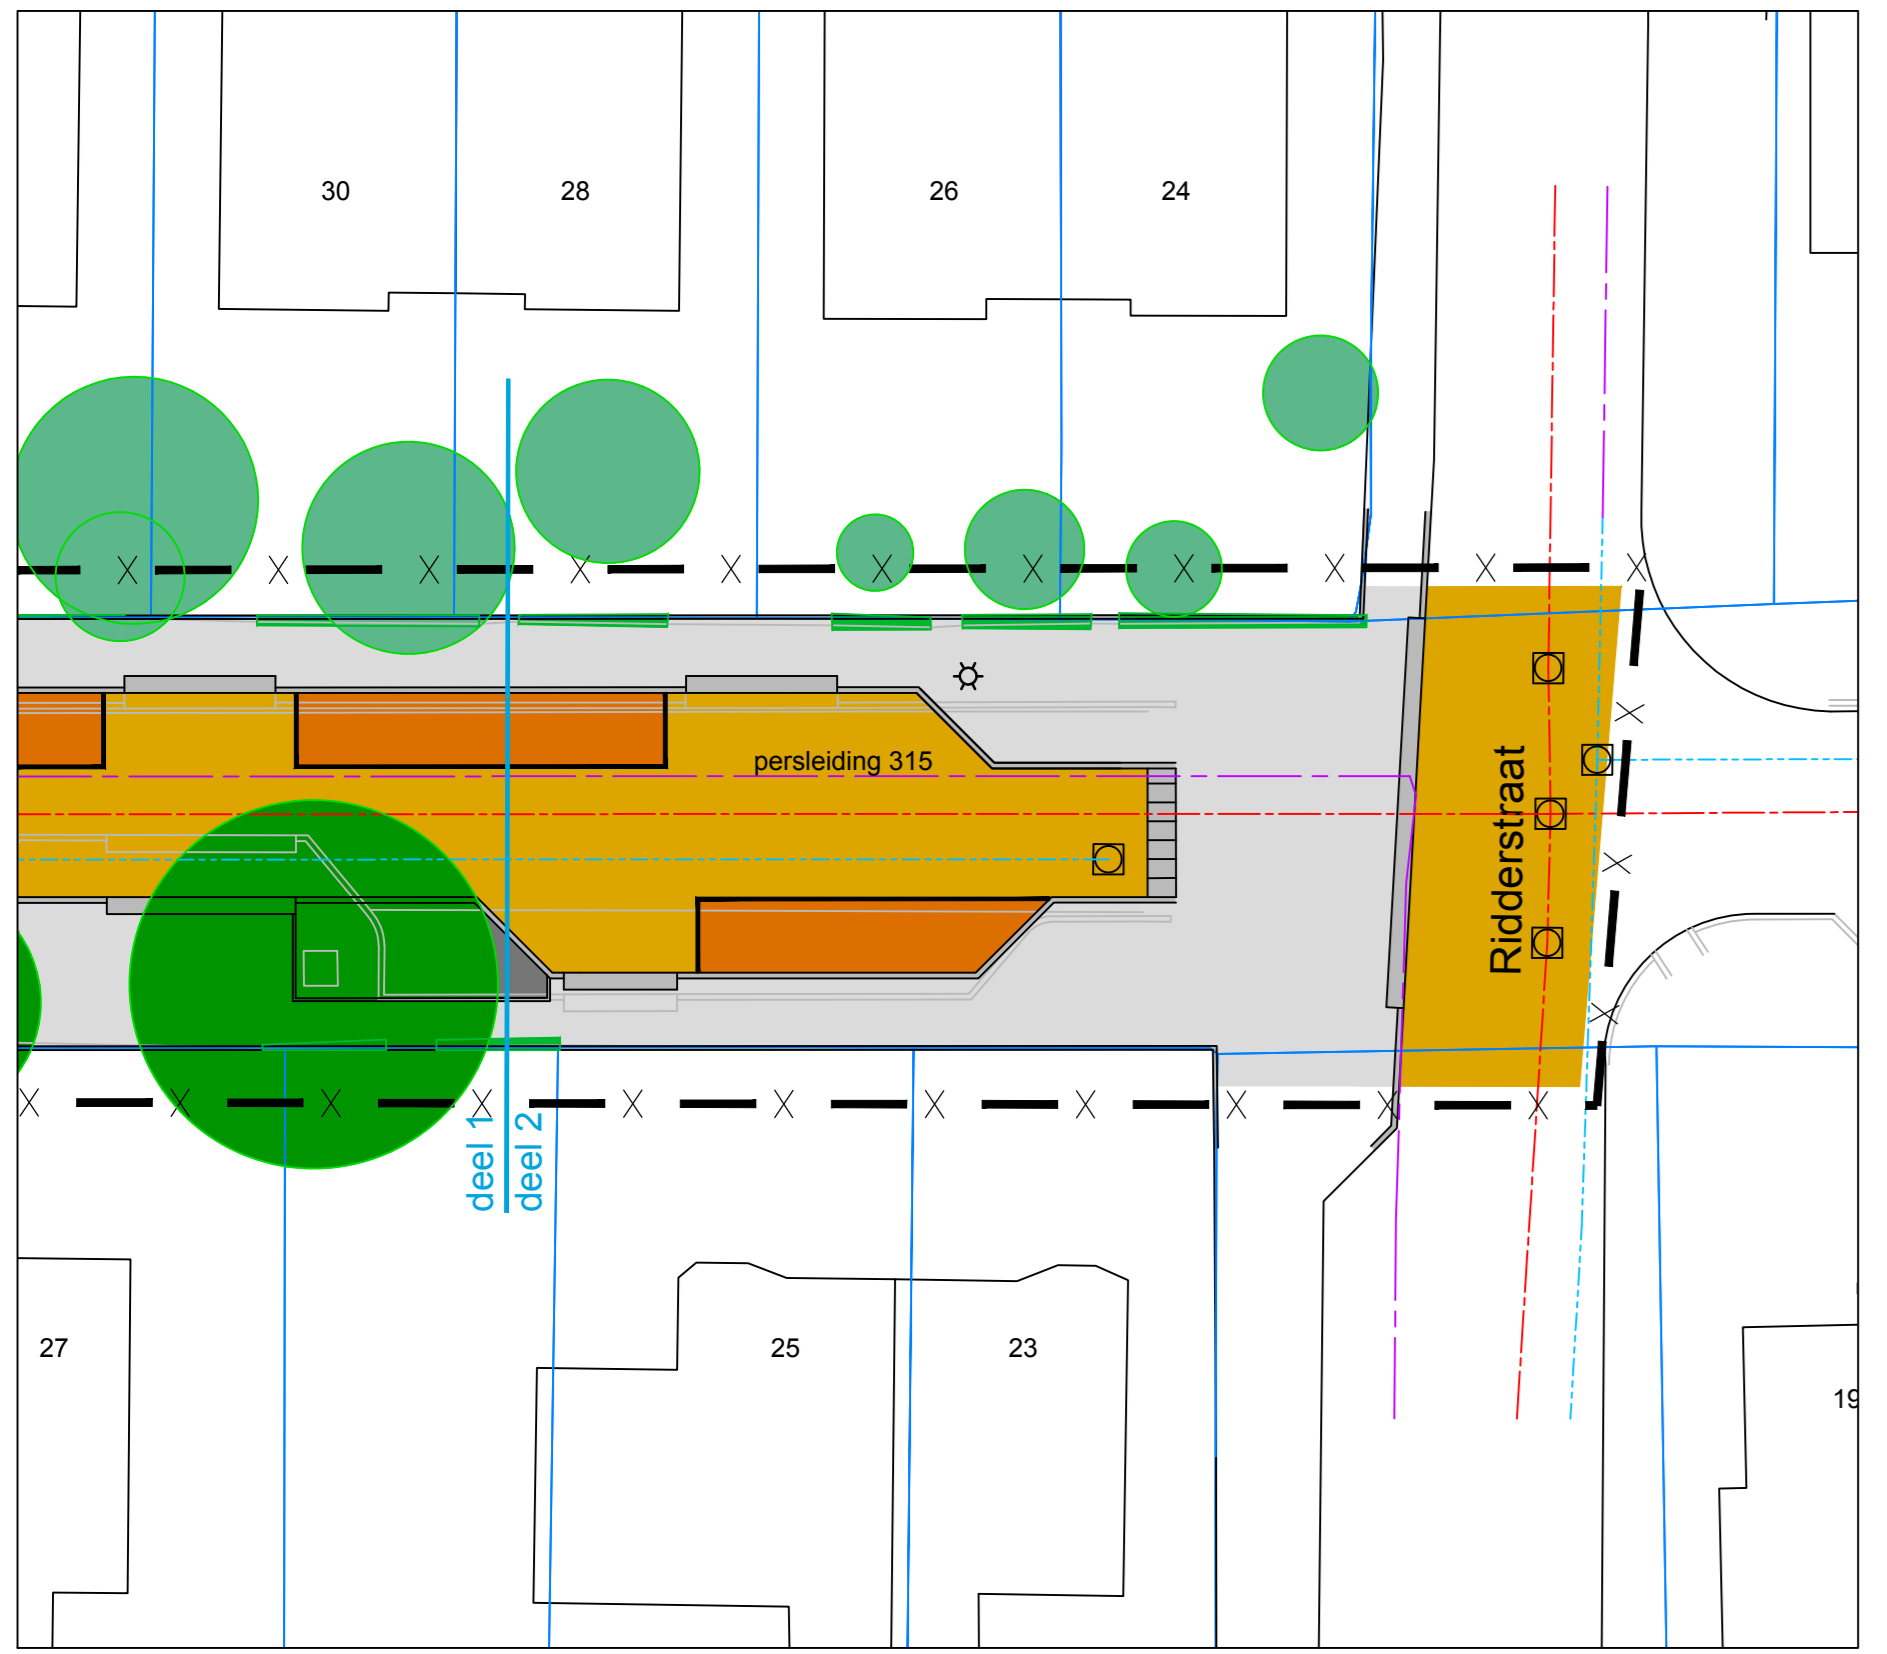


NIEUWE SITUATIE SCHAAL 1:200

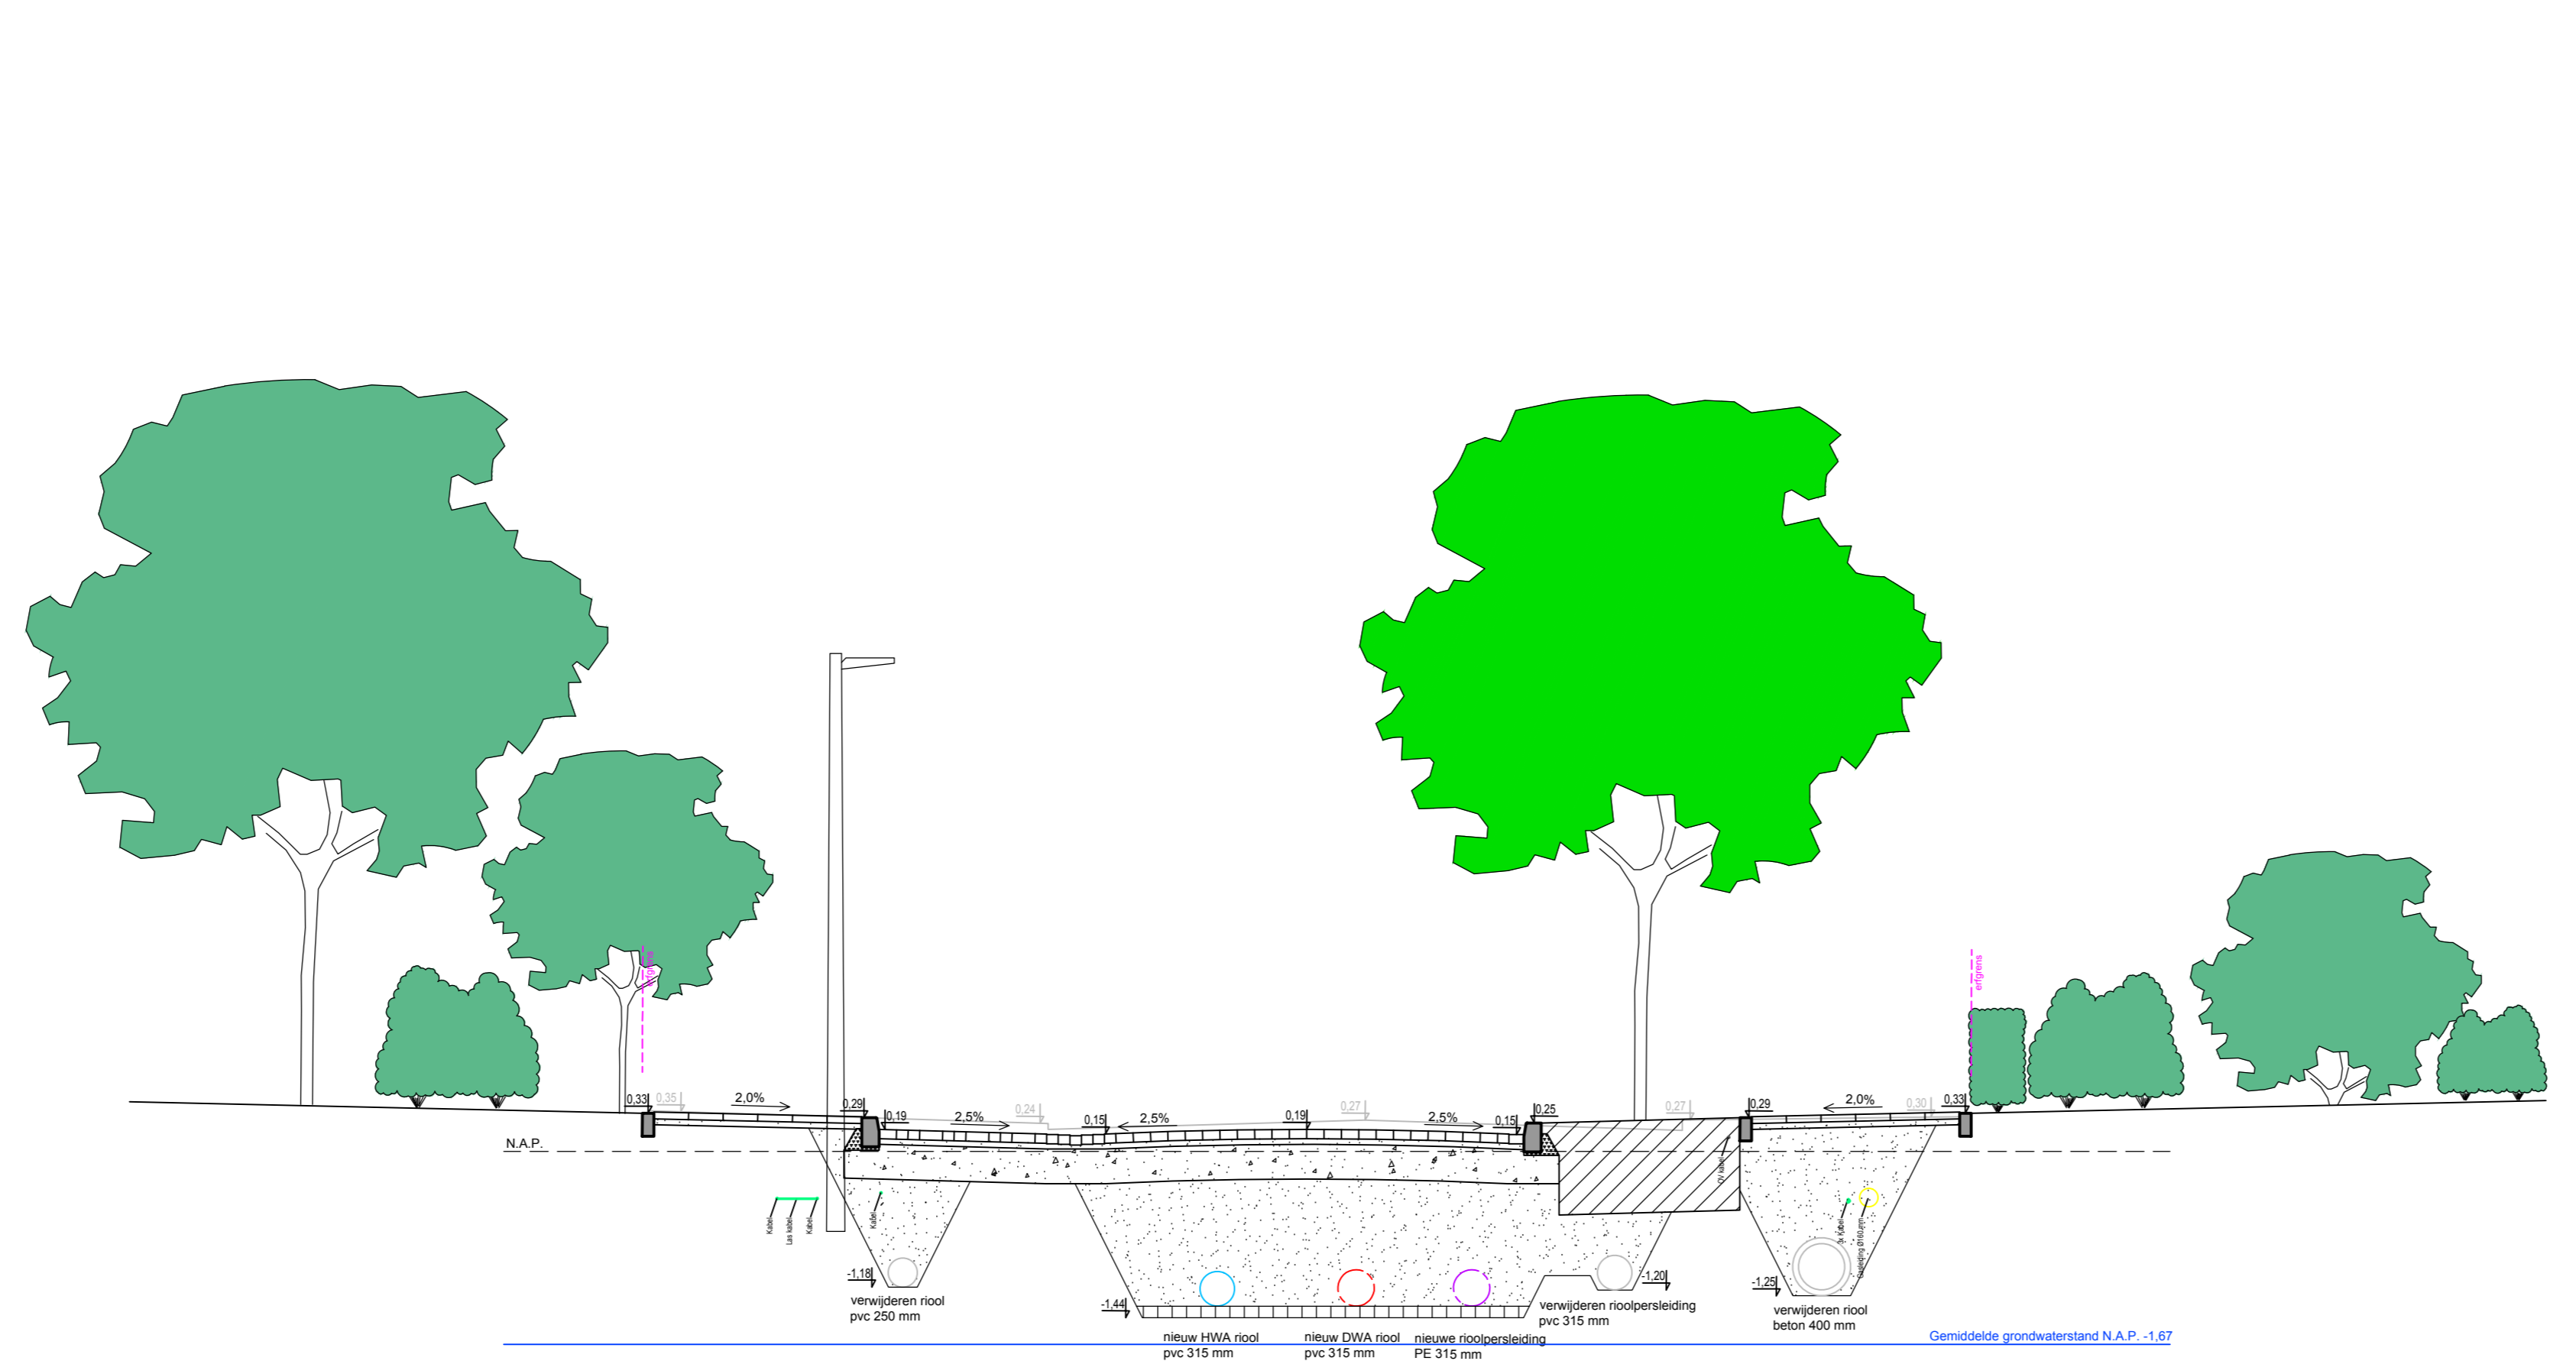

Particuliere tuin	Trottoir	Parkeervak	Rijbaan	Groenvak	Trottoir	Particuliere tuin
	2,05	1,95	3,50	1,95	2,05	

PROFIEL 1 SCHAAL 1:50

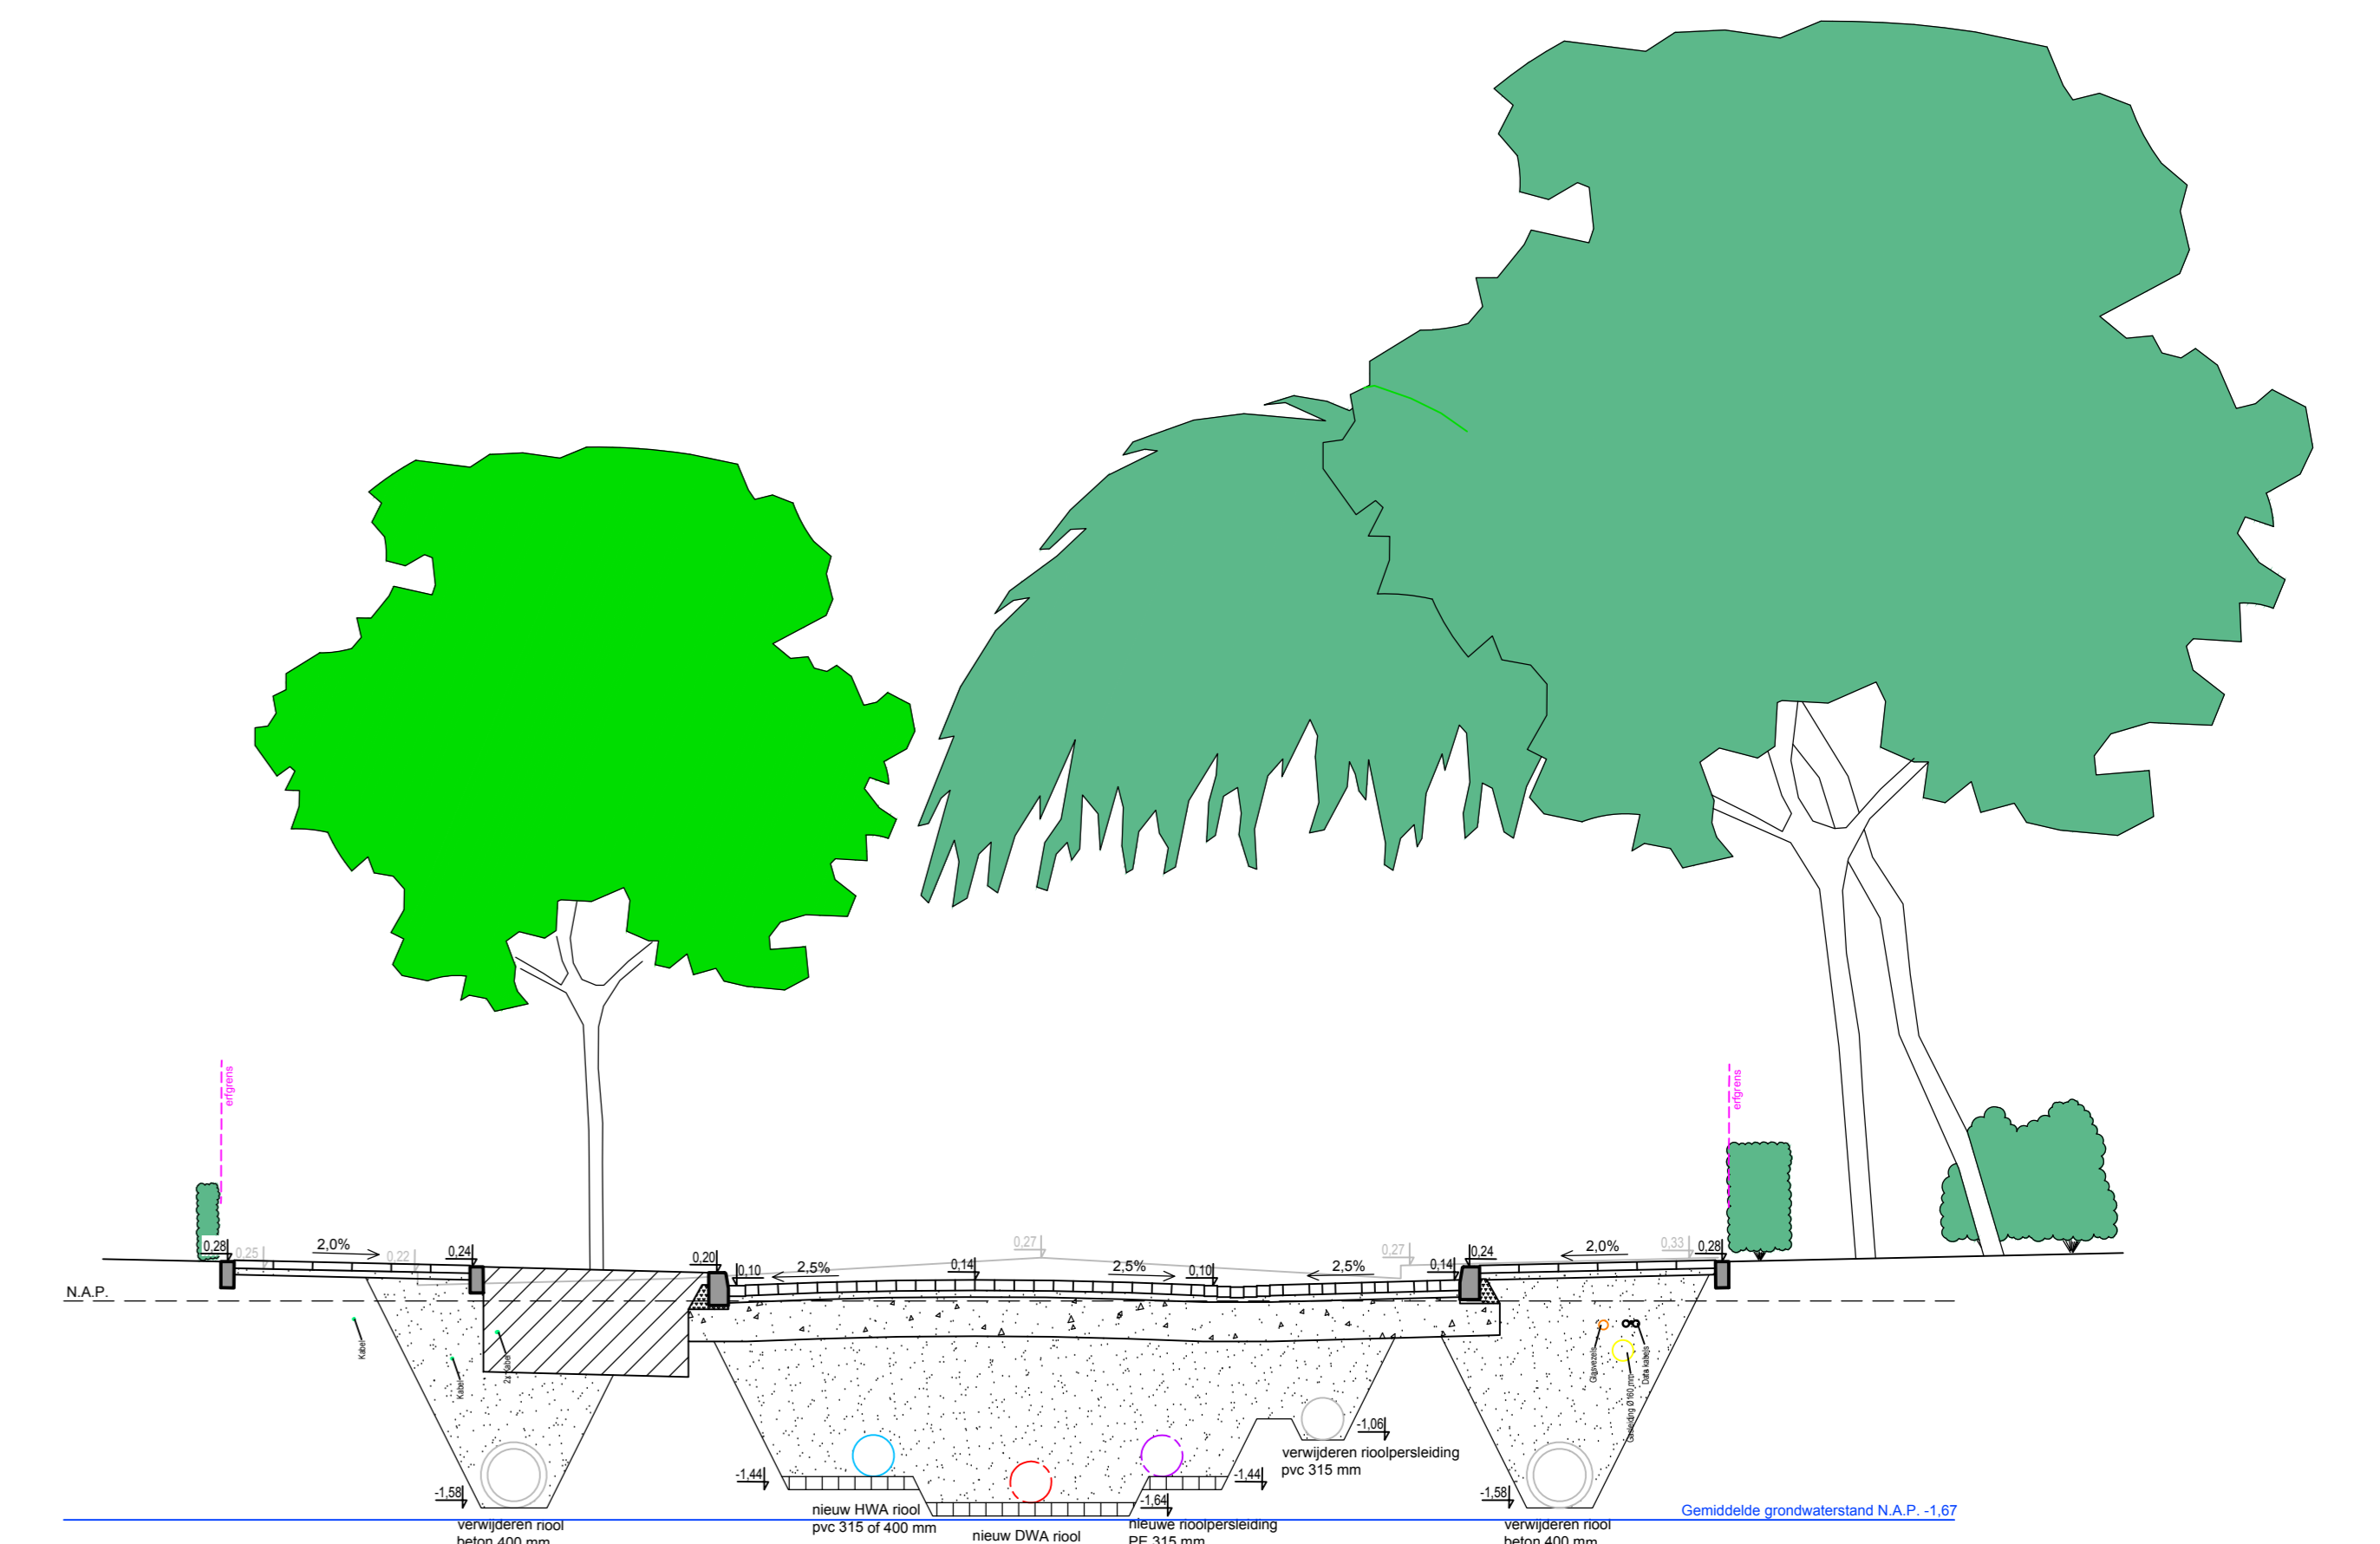

Trottoir	Groenvak	Rijbaan	Parkeervak	Trottoir
2,05	1,95	3,50	1,95	2,05

PROFIEL 2 SCHAAL 1:50

WOERDEN  
NIEUWENDIJK  
RECONSTRUCTIE  
Voorlopig ontwerp

opdracht: Vlaanderen	parl: 12-04-2024	datum: 12-04-2024	schaal: 1:200	formaat: A0	blad 1 van 1
geometrisch: E. Pollemans	parl: 12-04-2024	datum: 12-04-2024	schaal: 1:200	formaat: A0	blad 1 van 1

Resultaat en Beheer: De Blauw 10, Postbus 45, 3440 AA Woerden, T: 0348 428911, I: www.aacorden.nl  
© copyright gemeente Woerden